Planimetria allegata all'Ordinanza nr.41 (reg. gen.54) del 28/06/2017

STRADE CHIUSE dal giorno 30/06/2017 a venerdì 07/07/2017, con orario 08:00-18:00

ATTENZIONE
VIA S. ANGELO
STRADA CHIUSA
A mt. 500
PER ASFALTATURA DAL 30 / 06
A FINE LAVORI

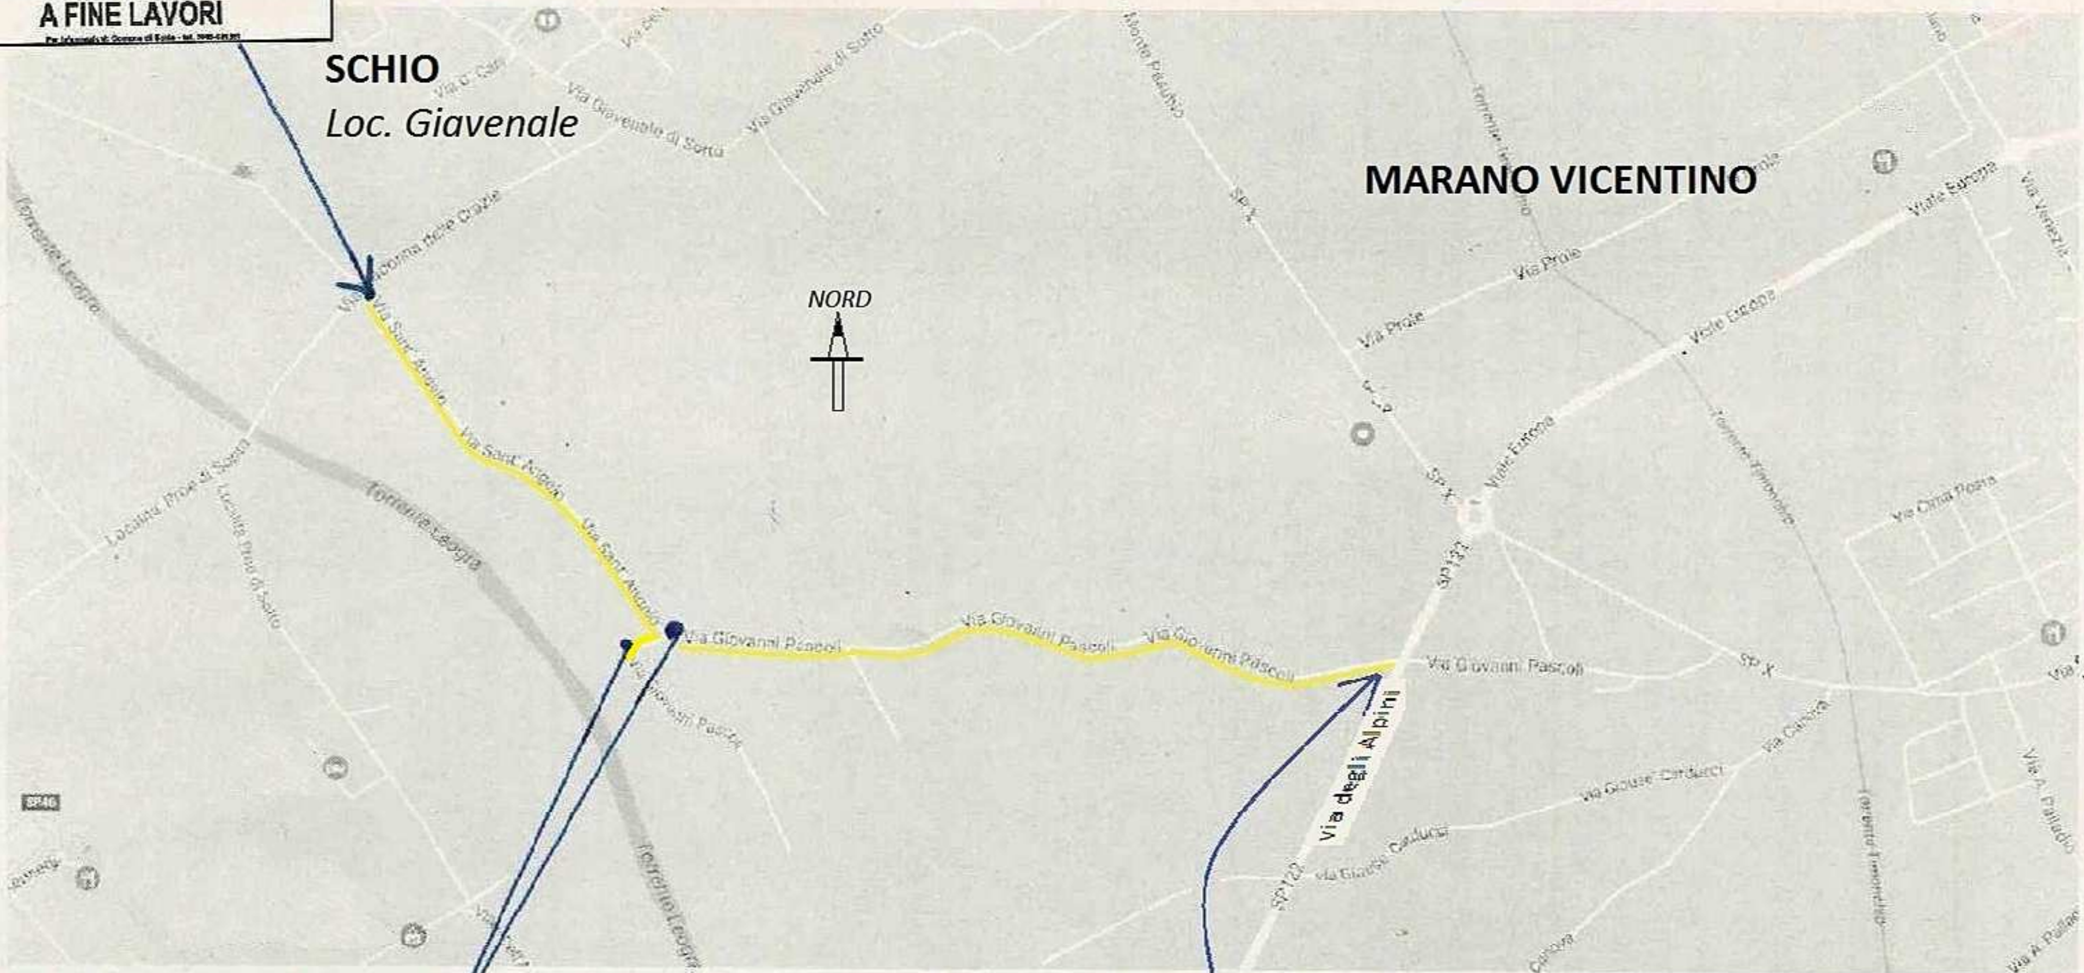

ATTENZIONE
VIA S. ANGELO
VIA PASCOLI
STRADA CHIUSA
PER ASFALTATURA DAL 30 /06
A FINE LAVORI

ATTENZIONE
VIA PASCOLI
VIA S. ANGELO
STRADA CHIUSA
PER ASFALTATURA DAL 30 /06
A FINE LAVORI

Il Responsabile del Settore Tecnico
f.to geom. Diego Capitanio