



LEGENDA

-  SPORTELLI ESISTENTI
-  PORTICO SPOGLIATO
-  PAVIMENTAZIONE IN BETONELLE
-  GRIGLIATO ERBOSO
-  PAVIMENTAZIONE IN ASFALTO
-  CAMPI DI GIOCO

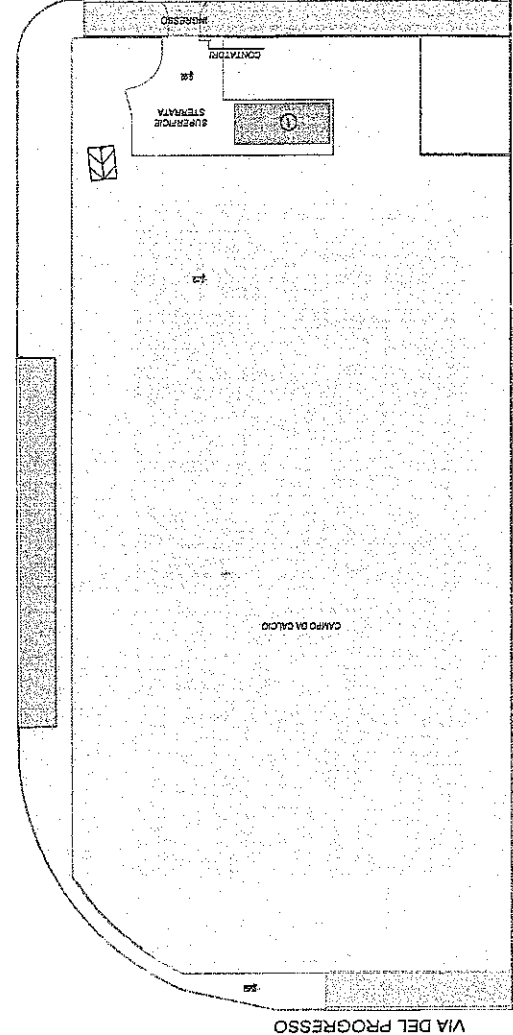

PLANIMETRIA GENERALE IMPIANTO DI VIA DEL PROGRESSO

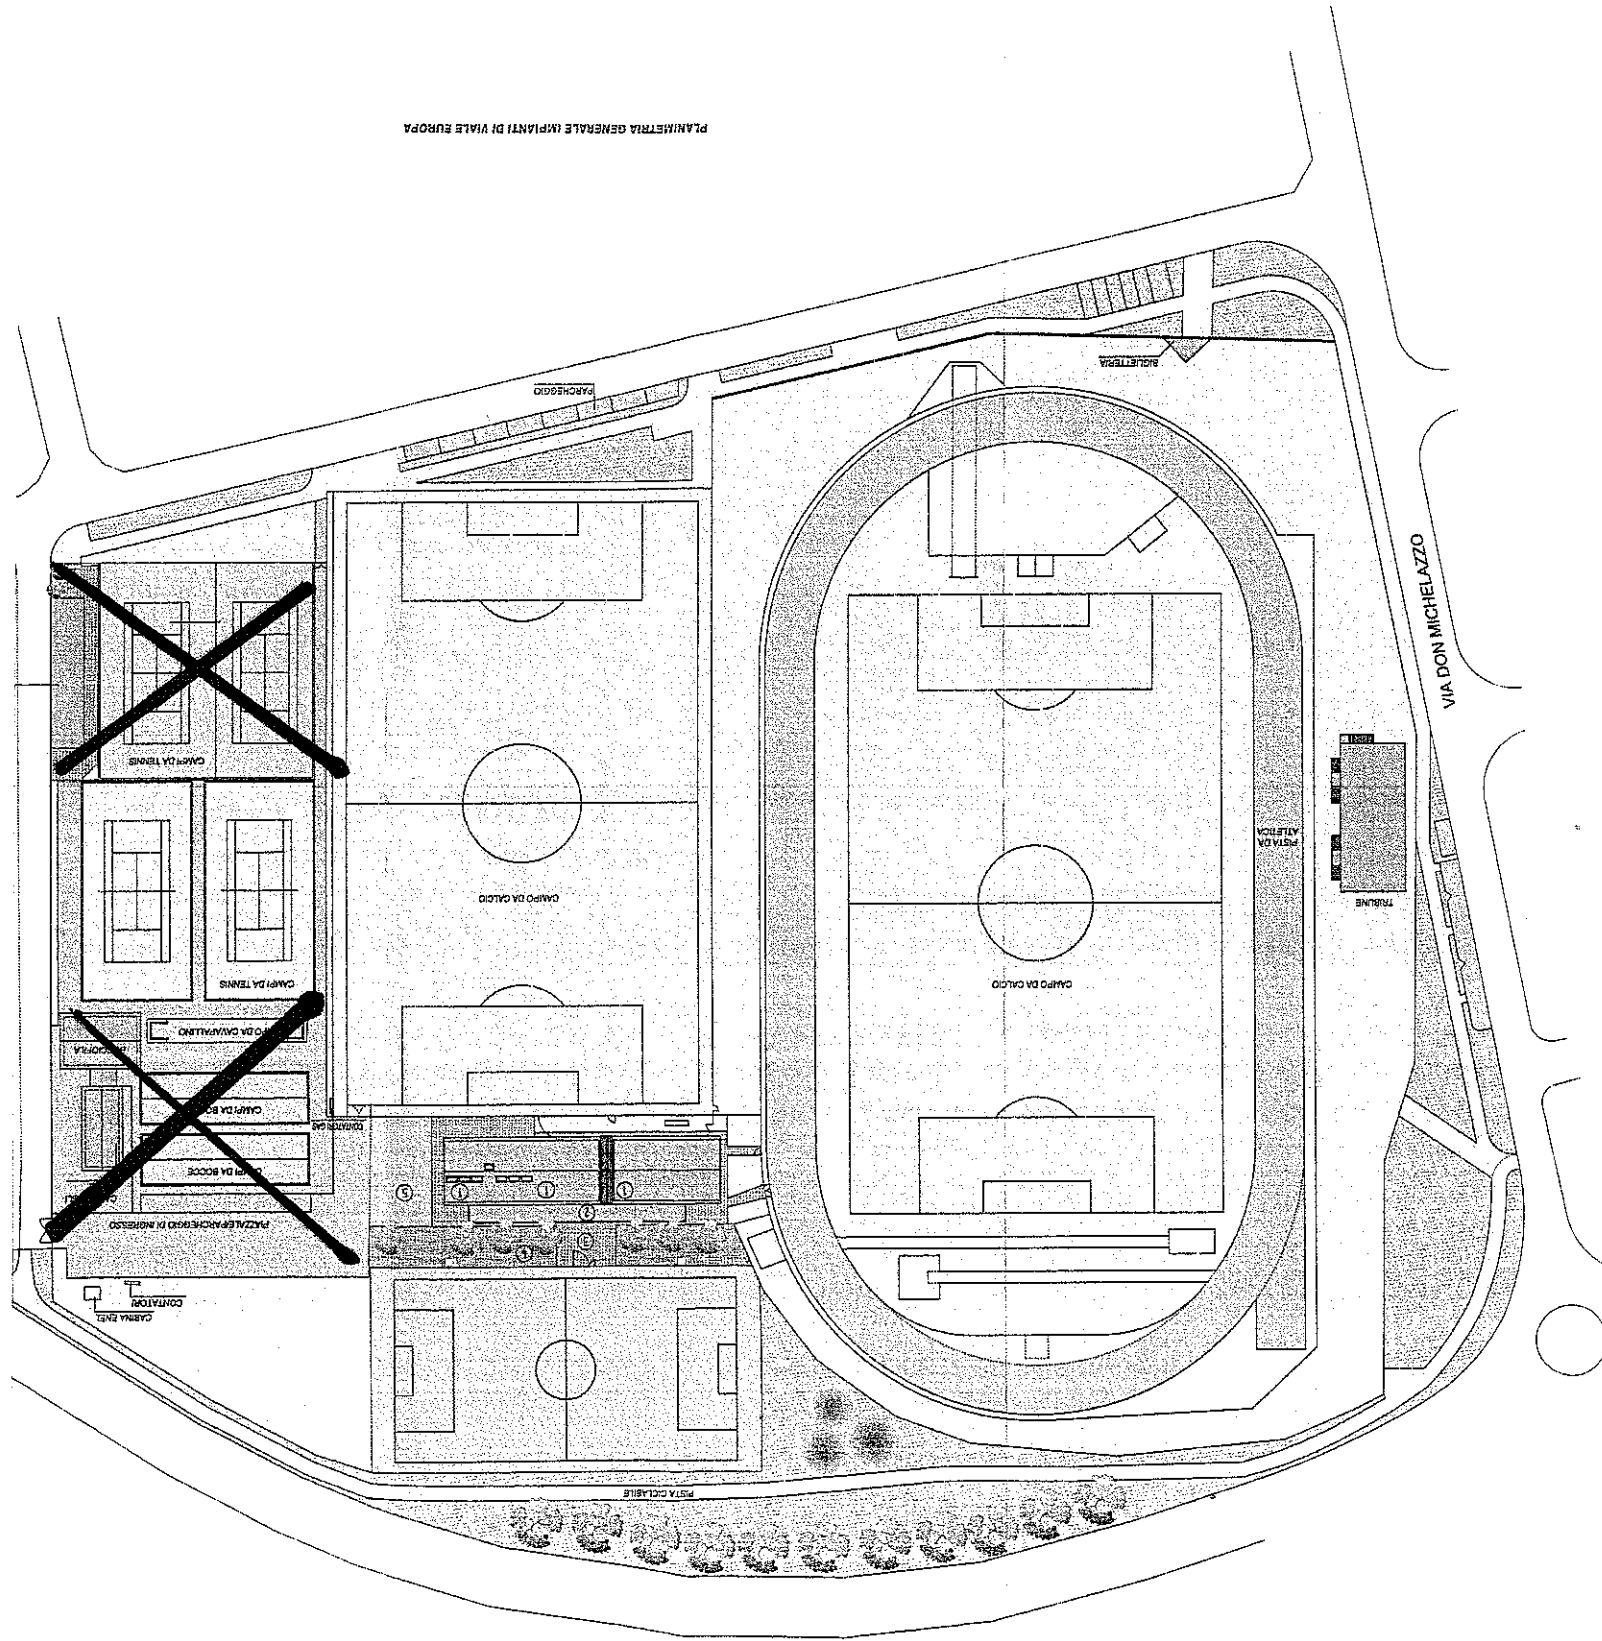

PLANIMETRIA GENERALE IMPIANTI DI VIALE EUROPA