



**PLANIMETRIA ALLEGATA ALL'ORDINANZA DI MODIFICA TEMPORANEA DELLA VIABILITA' IN PIAZZA SILVA ED IN VIA IV NOVEMBRE PER POSA RETE GAS METANO**

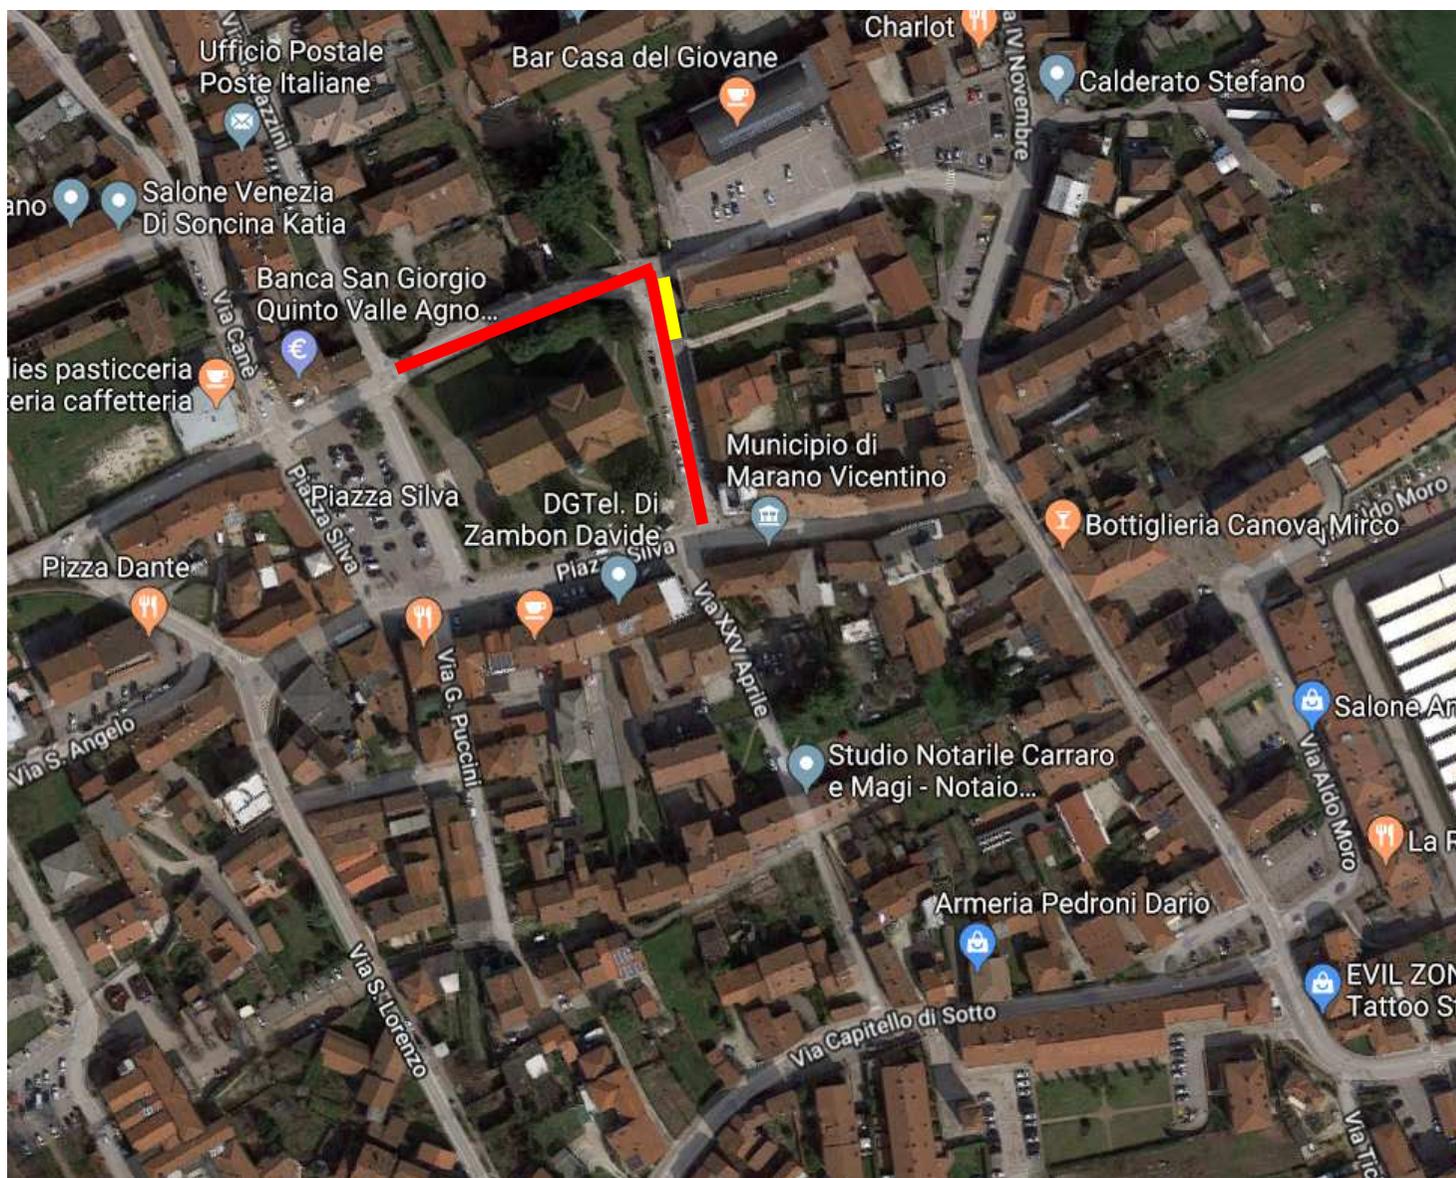

Tratto di strada soggetto ai lavori di  
posa rete gas metano

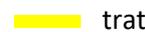

tratto destinato al deposito provvisorio dei tubi  
da posare