
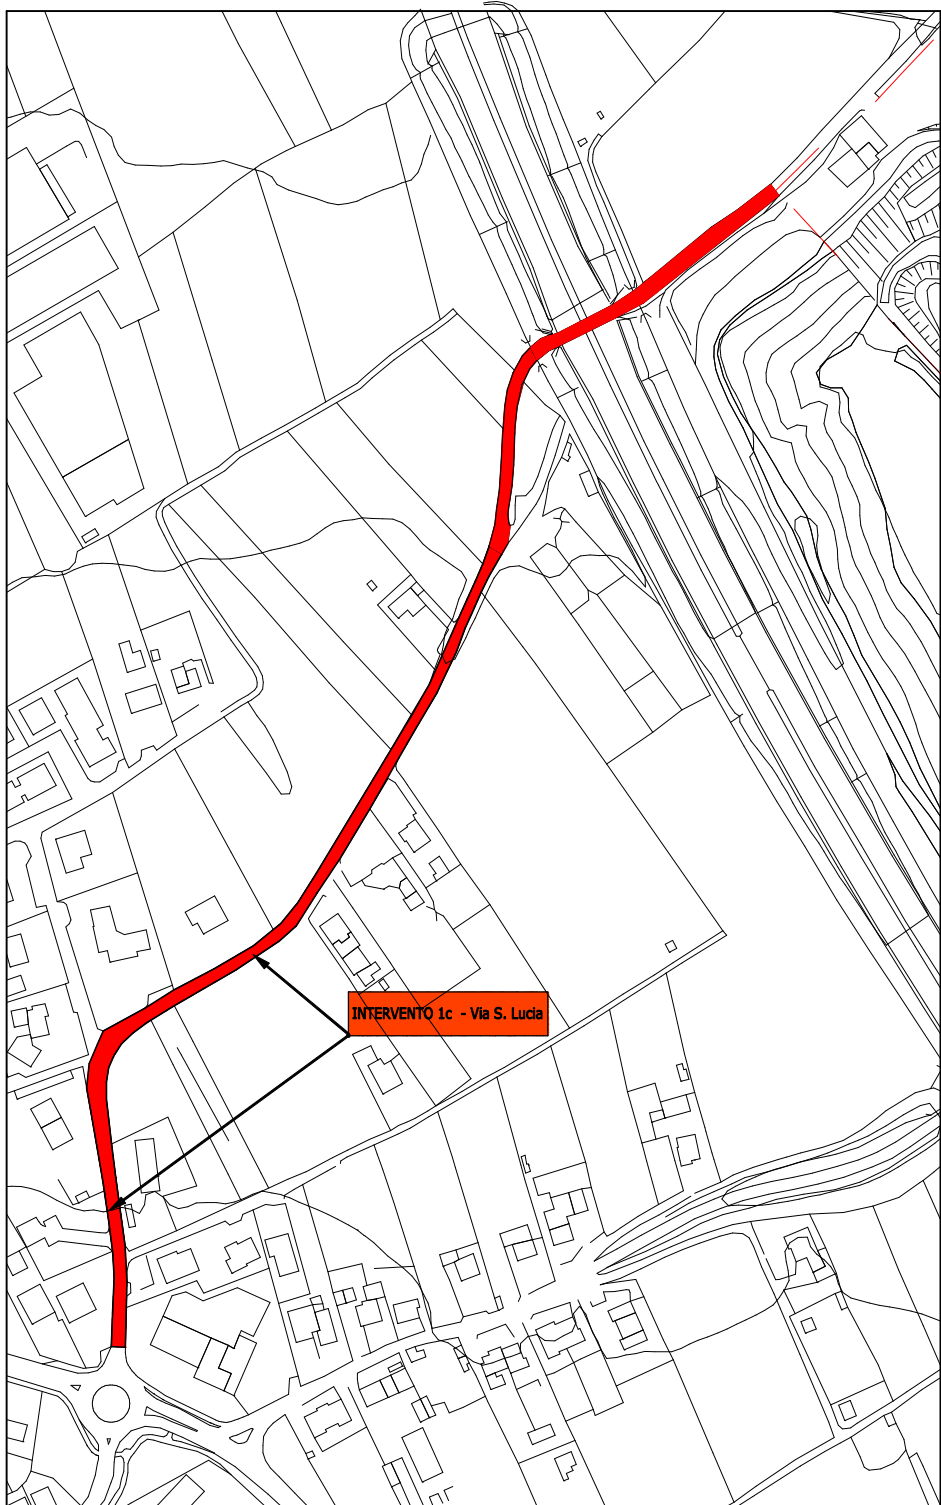


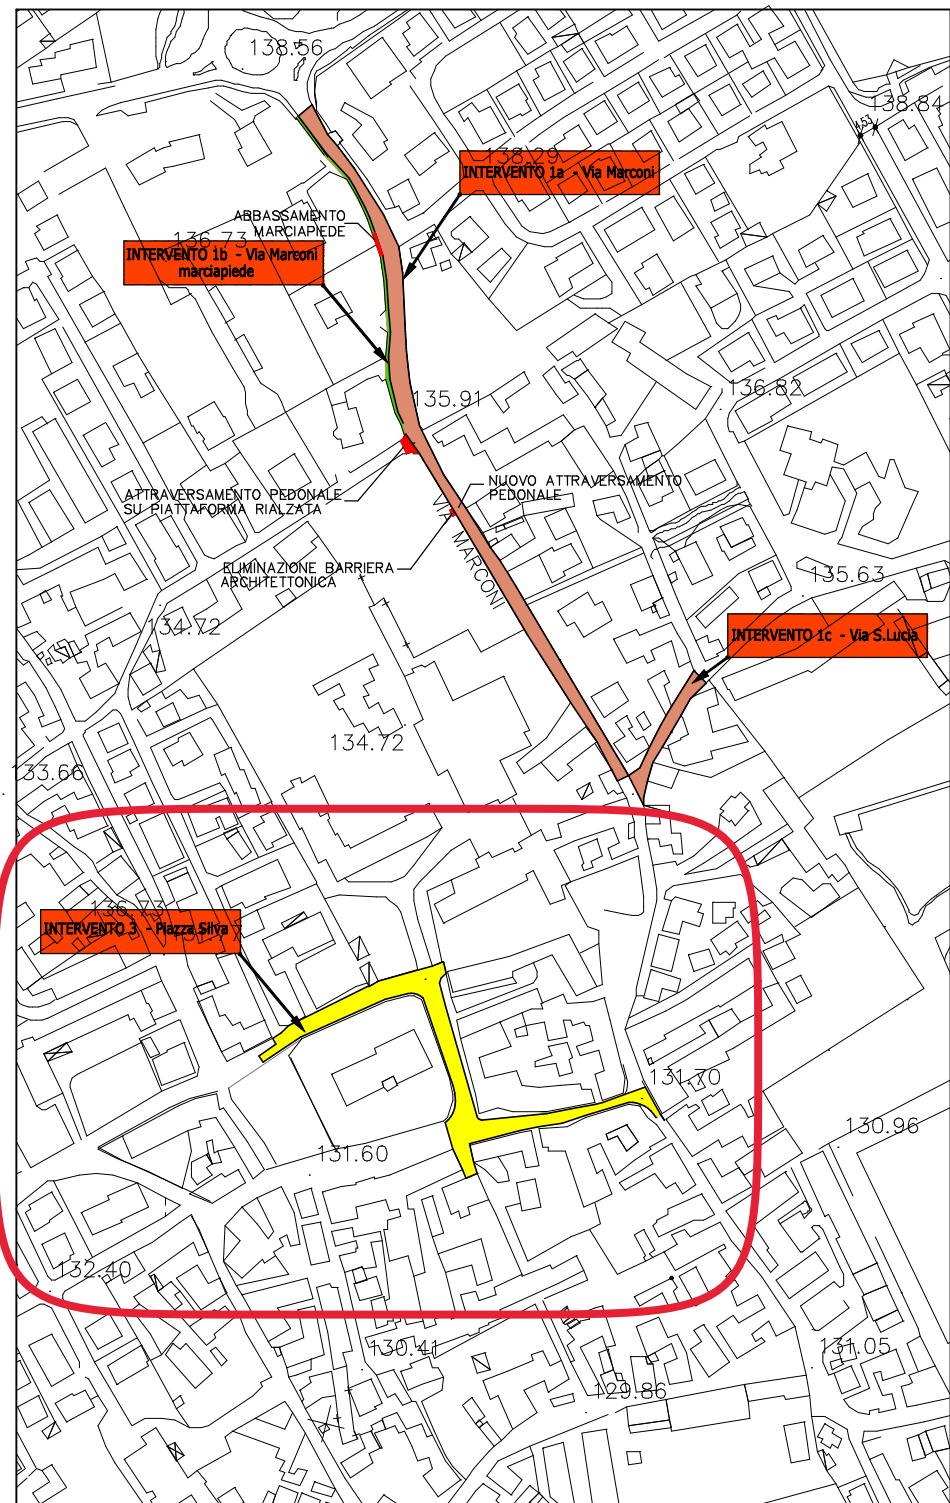

PLANIMETRIE - scala 1:2000

		
COMUNE DI MARANO VICENTINO PROVINCIA DI VICENZA REGIONE VENETO		
C222 - ASFALTATURE PROGETTO DEFINITIVO-ESECUTIVO		
IL RESPONSABILE DEL PROCEDIMENTO:		IL PROGETTISTA: 
ELABORATO PLANIMETRIE: LOCALIZZAZIONE INTERVENTI		
SCALA 1:2000	DATA settembre 2019	DISEGNO N. PDE-TAV.1
S.T.I. - Studio Professionale di Ingegneria SCHIAVO ING. DIEGO SCHIO - 36015 - Viale dell'Industria 24/A - tel. 348 8143443 e_mail: ing.schiavodiego@gmail.com - pec: diego.schiavo@ingpec.eu		