





PLANIMETRIA IMPIANTO DI VIA DEL PROGRESSO SCALA 1:1000
Verifica indici di piano

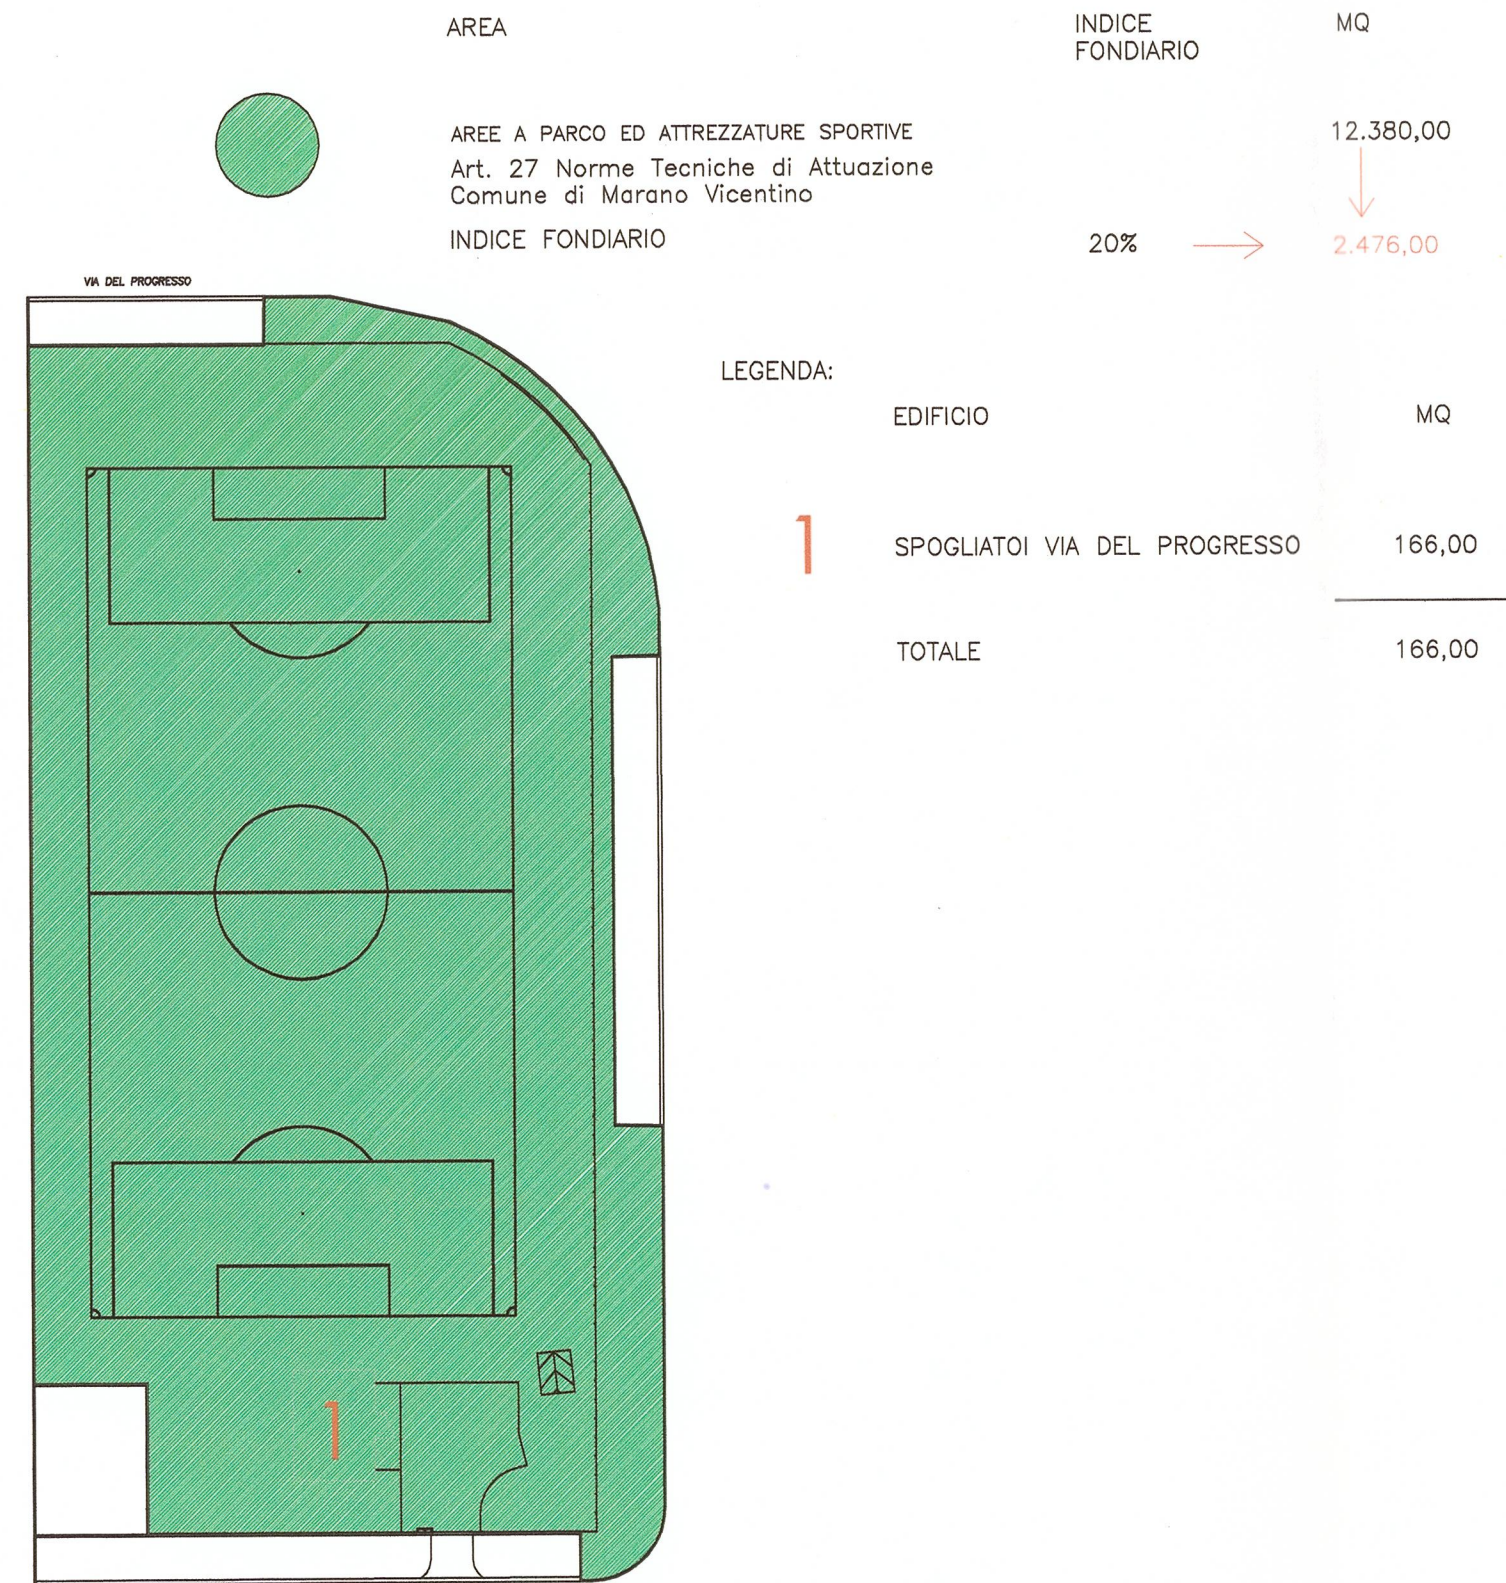

PLANIMETRIA IMPIANTO DI VIA DE GASPERI SCALA 1:1000
Verifica indici di piano

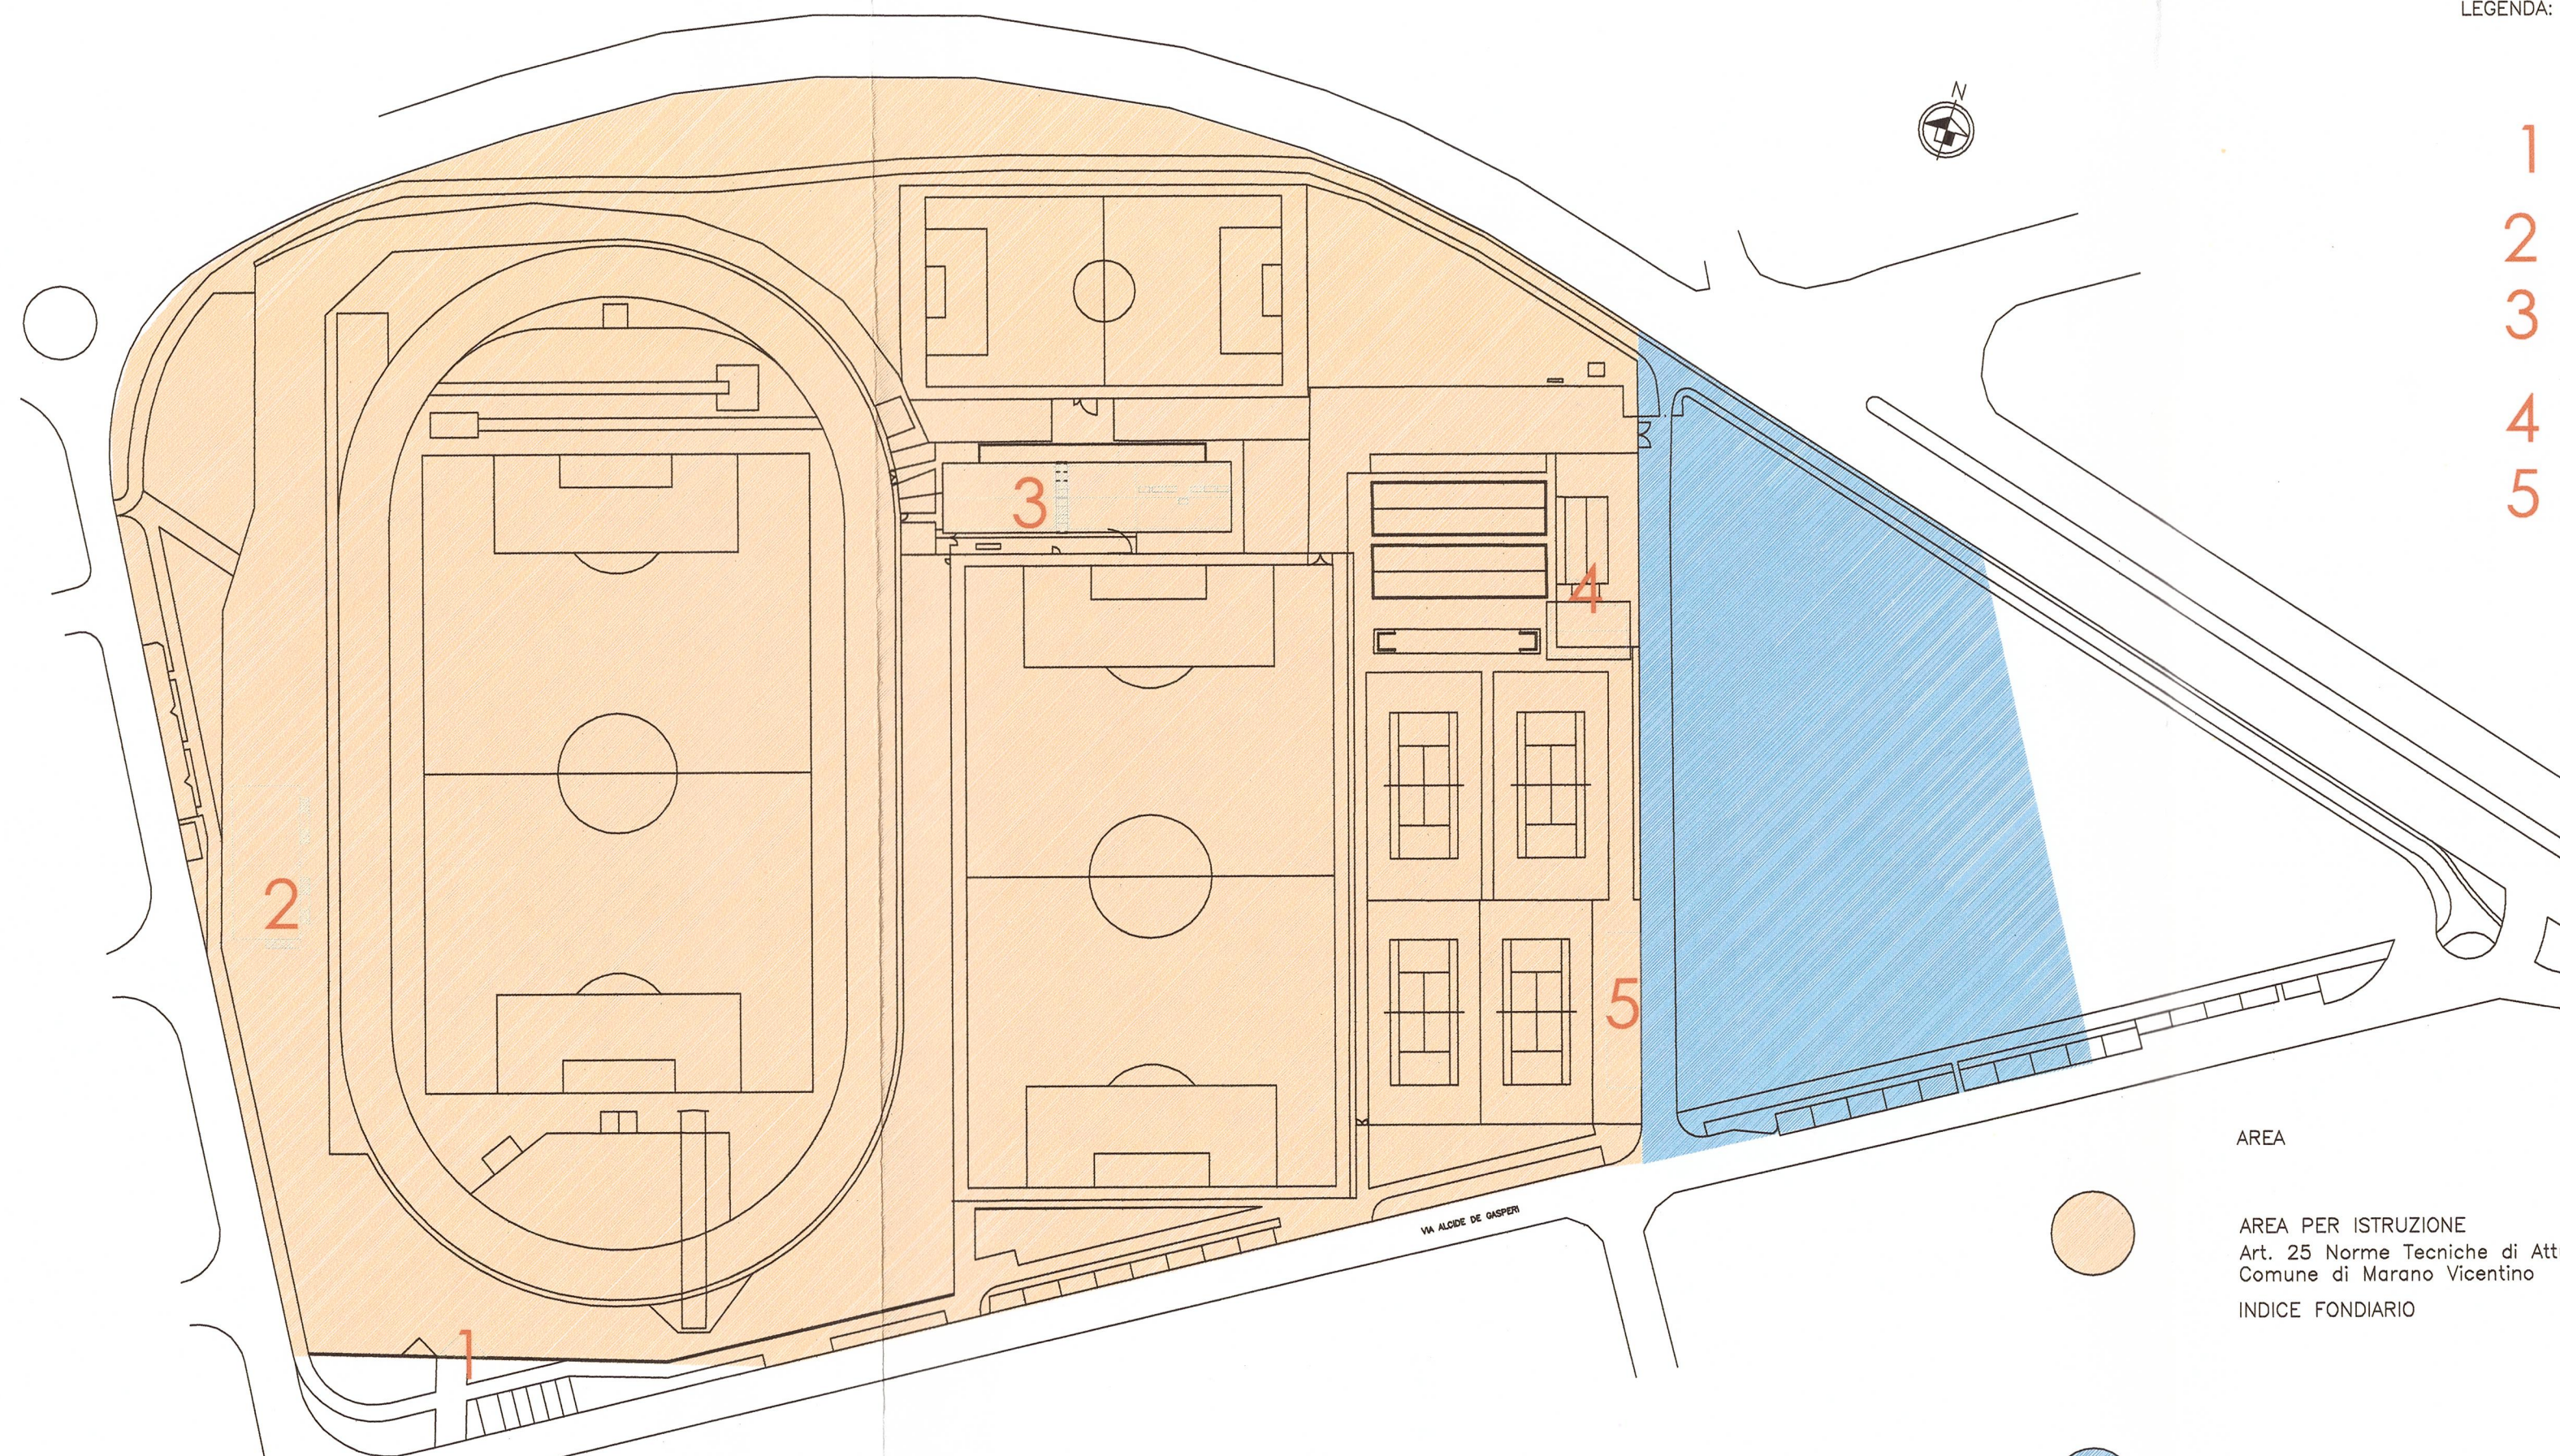

COMUNE DI MARANO VICENTINO
PROVINCIA DI VICENZA
UFFICIO TECNICO COMUNALE

**PROGETTO DI RIQUALIFICAZIONE
DEGLI IMPIANTI SPORTIVI**

PROGETTO PRELIMINARE

**PLANIMETRIA GENERALE
CON VERIFICA DEGLI INDICI DI ZONA**

UFFICIO TECNICO COMUNALE
Piazza Silva, 27 36035 Marano Vicentino (VI)
tel. 0445-598811 fax 0445-560101
e-mail: lavoripubblici@comune.marano.vi.it

Comune di Marano Vicentino
28-11-2011
Prot. 0013188
Cat 6 Clas 5 Fasc 1

Il Progettista



Il Sindaco

Nardello dott. Francesco

Cod. OO.PP.

C193

Data

NOVEMBRE 2011

Scala elaborato

1:1000

Elaborato nr.

TAV.02